


ÚP HROUBOVICE

VÝKRES KONCEPCE

TECHNICKÉ INFRASTRUKTURY

ENERGETIKA, TELEKOMUNIKACE

1 : 5 000

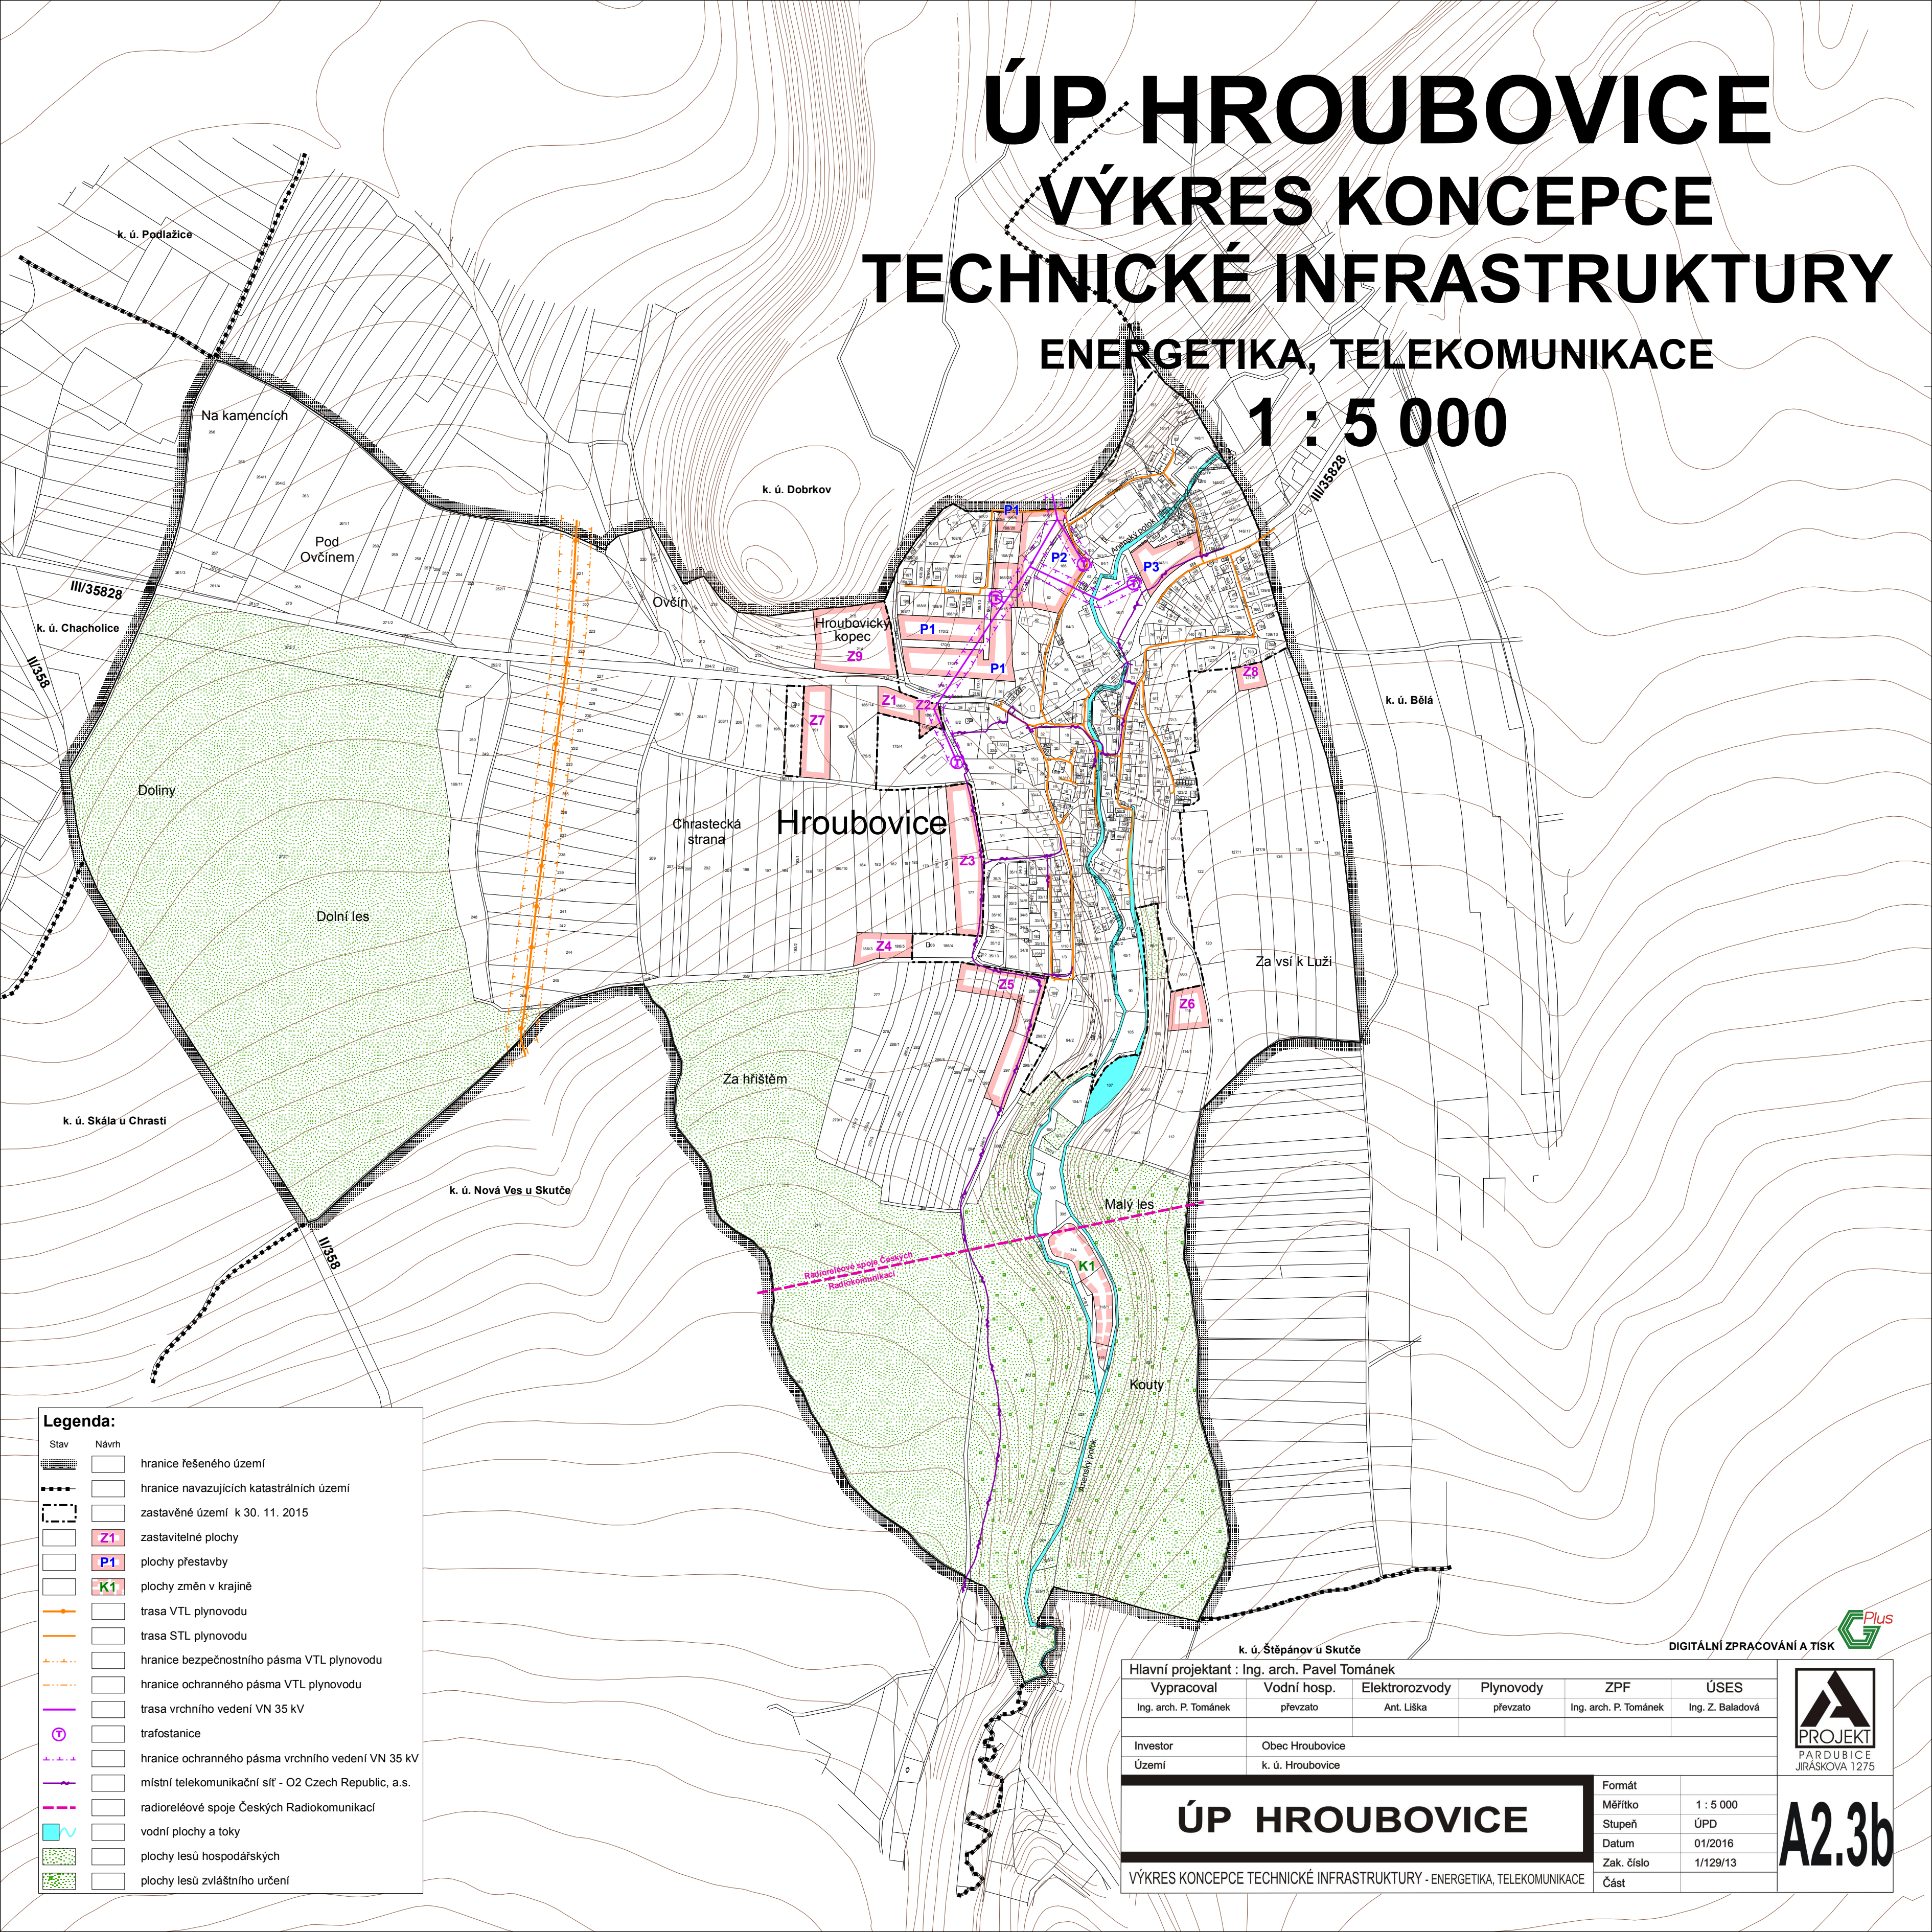

Legenda:

Stav	Návrh	Popis
		hranice řešeného území
		hranice navazujících katastrálních území
		zastavěné území k 30. 11. 2015
		zastavitelné plochy
		plochy přestavby
		plochy změn v krajině
		trasa VTL plynovodu
		trasa STL plynovodu
		hranice bezpečnostního pásma VTL plynovodu
		hranice ochranného pásma VTL plynovodu
		trasa vrchního vedení VN 35 kV
		trafostanice
		hranice ochranného pásma vrchního vedení VN 35 kV
		místní telekomunikační síť - O2 Czech Republic, a.s.
		radioreléové spoje Českých Radiokomunikací
		vodní plochy a toky
		plochy lesů hospodářských
		plochy lesů zvláštního určení

k. ú. Štěpánov u Skutče

DIGITÁLNÍ ZPRACOVÁNÍ A TISK

Hlavní projektant : Ing. arch. Pavel Tománek

Vypracoval	Vodní hosp.	Elektroizvody	Plynovody	ZPF	ÚSES
Ing. arch. P. Tománek	převzato	Ant. Liška	převzato	Ing. arch. P. Tománek	Ing. Z. Baladová
Investor	Obec Hroubovice				
Území	k. ú. Hroubovice				

Formát	A2.3b
Měřítko	1 : 5 000
Stupeň	ÚPD
Datum	01/2016
Zak. číslo	1/129/13
Část	

