ÚP HROUBOVICE
KOORDINAČNÍ VÝKRES
1 : 5 000

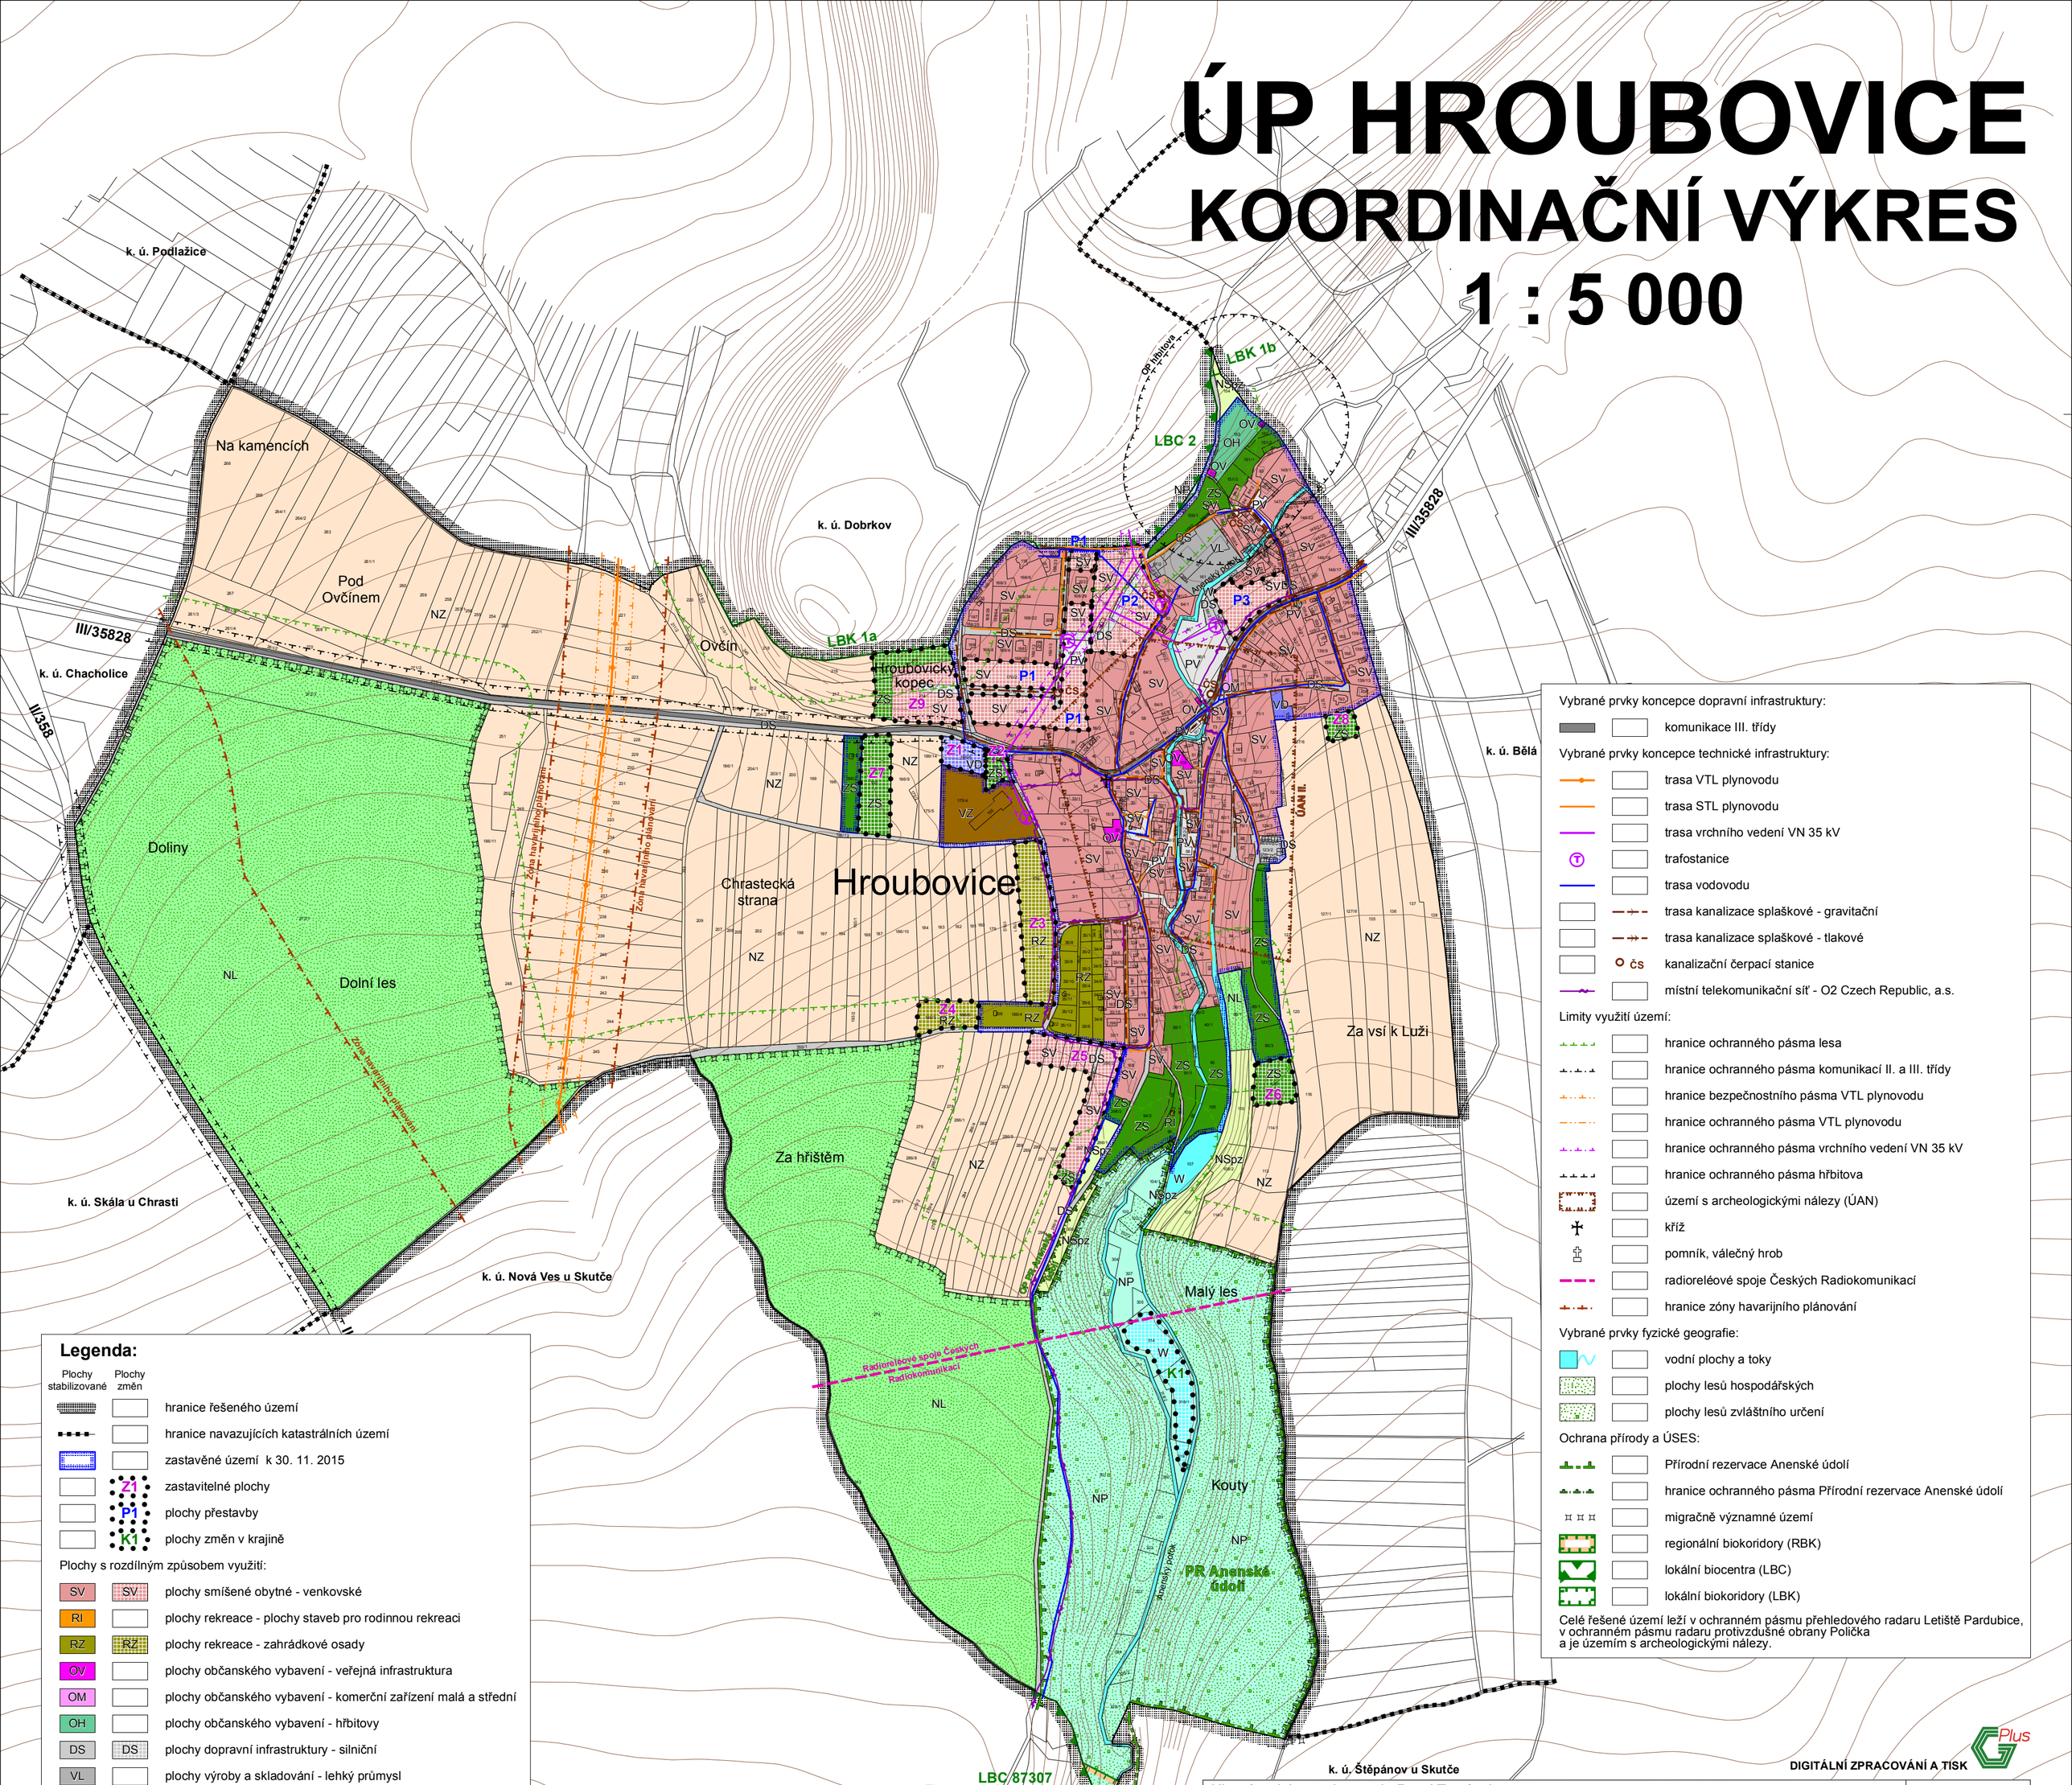

Legenda:

Plochy stabilizované	Plochy změn	
		hranice řešeného území
		hranice navazujících katastrálních území
		zastavěné území k 30. 11. 2015
	Z1	zastavitelné plochy
	P1	plochy přestavby
	K1	plochy změn v krajině

Plochy s rozdílným způsobem využití:

SV	SV	plochy smíšené obytné - venkovské
RI		plochy rekreace - plochy staveb pro rodinnou rekreaci
RZ	RZ	plochy rekreace - zahrádkové osady
OV		plochy občanského vybavení - veřejná infrastruktura
OM		plochy občanského vybavení - komerční zařízení malá a střední
OH		plochy občanského vybavení - hřbitovy
DS	DS	plochy dopravní infrastruktury - silniční
VL		plochy výroby a skladování - lehký průmysl
VD	VD	plochy výroby a skladování - drobná a řemeslná výroba
VZ		plochy výroby a skladování - zemědělská výroba
PV	PV	plochy veřejných prostranství - veřejná prostranství
ZS	ZS	plochy zeleně - soukromé a vyhrazené
W	W	plochy vodní a vodohospodářské
NZ		plochy zemědělské
NL		plochy lesní
NP		plochy přírodní
NSpz		plochy smíšené nezastavěného území - přírodní, zemědělské

Vybrané prvky koncepce dopravní infrastruktury:

- komunikace III. třídy

Vybrané prvky koncepce technické infrastruktury:

- trasa VTL plynovodu
- trasa STL plynovodu
- trasa vrchního vedení VN 35 kV
- trafostanice
- trasa vodovodu
- trasa kanalizace splaškové - gravitační
- trasa kanalizace splaškové - tlakové
- ČS kanalizační čerpací stanice
- místní telekomunikační síť - O2 Czech Republic, a.s.

Limity využití území:

- hranice ochranného pásma lesa
- hranice ochranného pásma komunikací II. a III. třídy
- hranice bezpečnostního pásma VTL plynovodu
- hranice ochranného pásma VTL plynovodu
- hranice ochranného pásma vrchního vedení VN 35 kV
- hranice ochranného pásma hřbitova
- území s archeologickými nálezy (ÚAN)
- kříž
- pomník, válečný hrob
- radioreléové spoje Českých Radiokomunikací
- hranice zóny havarijního plánování

Vybrané prvky fyzické geografie:

- vodní plochy a toky
- plochy lesů hospodářských
- plochy lesů zvláštního určení

Ochrana přírody a ÚSES:

- Přírodní rezervace Anenské údolí
- hranice ochranného pásma Přírodní rezervace Anenské údolí
- migračně významné území
- regionální biokoridory (RBK)
- lokální biocentra (LBC)
- lokální biokoridory (LBK)

Celé řešené území leží v ochranném pásmu přehledového radaru Letiště Pardubice, v ochranném pásmu radaru protivzdušné obrany Polička a je územím s archeologickými nálezy.

DIGITÁLNÍ ZPRACOVÁNÍ A TISK

Hlavní projektant : Ing. arch. Pavel Tománek

Vypracoval	Vodní hosp.	Elektrorozvody	Plynovody	ZPF	ÚSES
Ing. arch. P. Tománek	převzato	Ant. Liška	převzato	Ing. arch. P. Tománek	Ing. Z. Baladová

Investor	Obec Hroubovice
Území	k. ú. Hroubovice

PROJEKT PARDUBICE JIRÁSKOVA 1275

ÚP HROUBOVICE

KOORDINAČNÍ VÝKRES

Formát	
Měřítko	1 : 5 000
Stupeň	ÚPD
Datum	01/2016
Zak. číslo	1/129/13
Část	

B2.1