


ÚP HROUBOVICE

VÝKRES KONCEPCE

TECHNICKÉ INFRASTRUKTURY

VODNÍ HOSPODÁŘSTVÍ

1 : 5 000

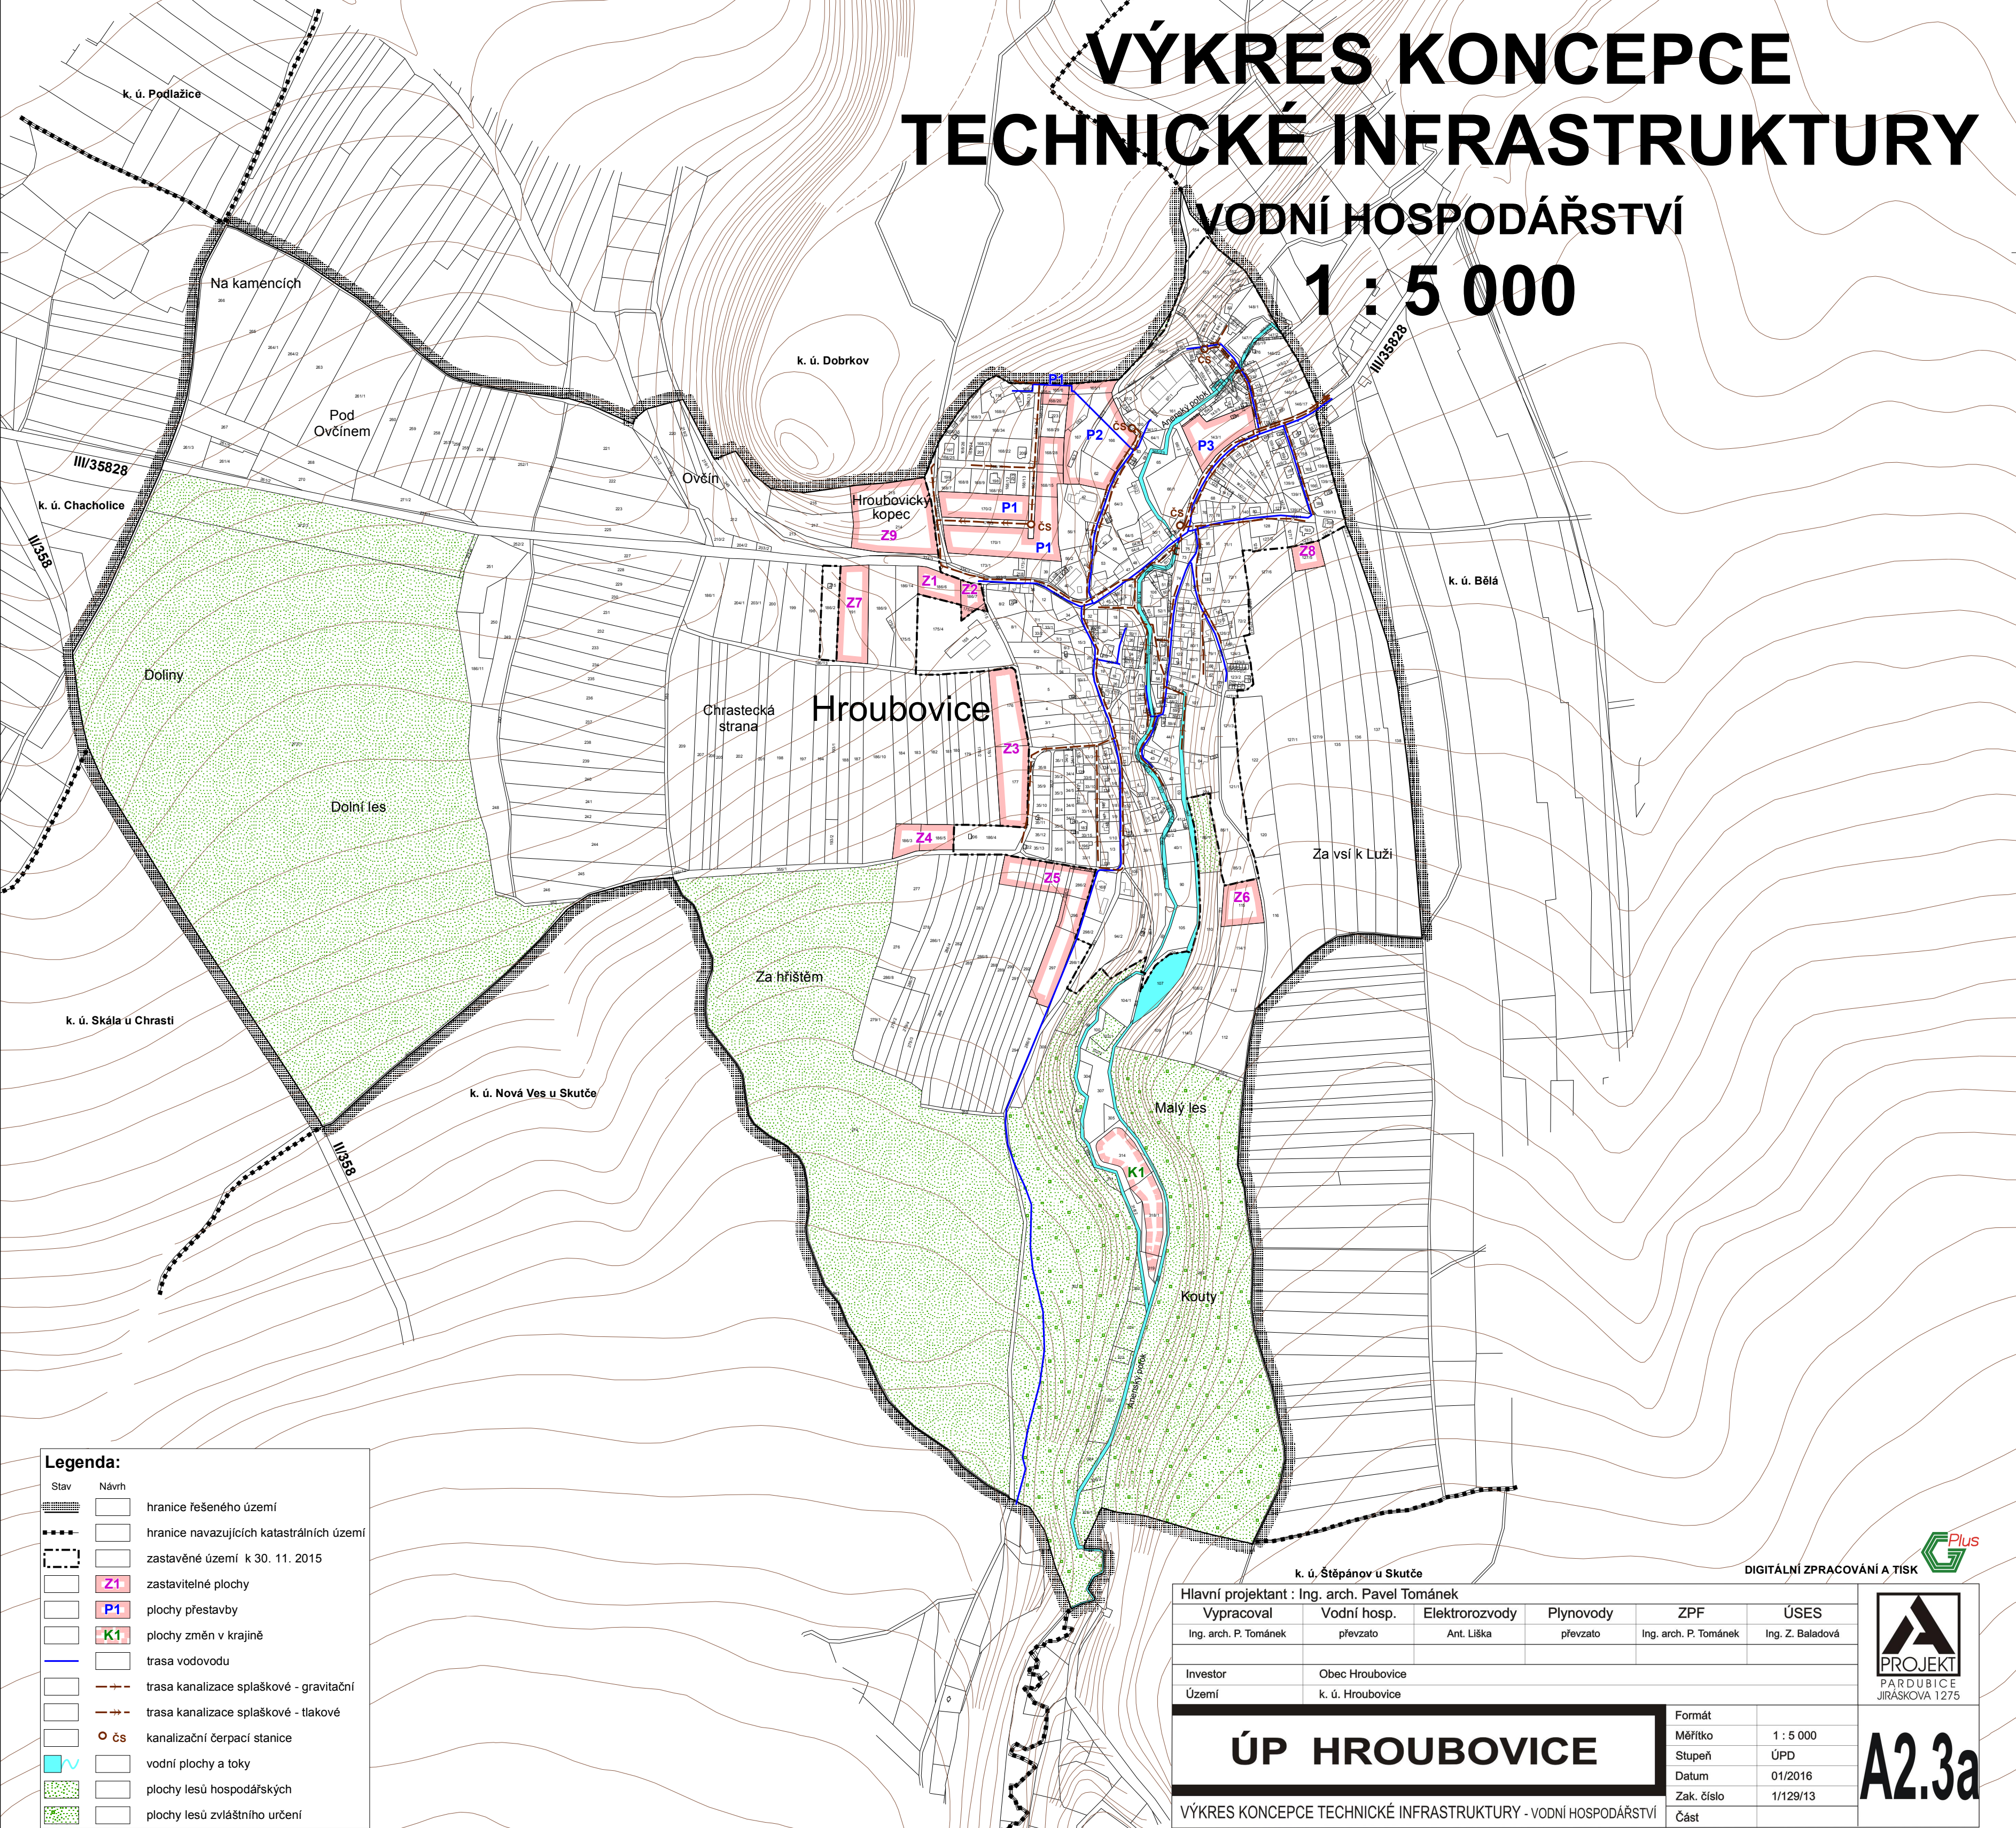

Legenda:

Stav	Návrh	Popis
		hranice řešeného území
		hranice navazujících katastrálních území
		zastavěné území k 30. 11. 2015
		zastavitelné plochy
		plochy přestavby
		plochy změn v krajině
		trasa vodovodu
		trasa kanalizace splaškové - gravitační
		trasa kanalizace splaškové - tlakové
		kanalizační čerpací stanice
		vodní plochy a toky
		plochy lesů hospodářských
		plochy lesů zvláštního určení

k. ú. Štěpánov u Skutče

DIGITÁLNÍ ZPRACOVÁNÍ A TISK

Hlavní projektant : Ing. arch. Pavel Tománek					
Vypracoval	Vodní hosp.	Elektrorozvody	Plynovody	ZPF	ÚSES
Ing. arch. P. Tománek	převzato	Ant. Liška	převzato	Ing. arch. P. Tománek	Ing. Z. Baladová
Investor	Obec Hroubovice				
Území	k. ú. Hroubovice				
ÚP HROUBOVICE			Formát	1 : 5 000	
VÝKRES KONCEPCE TECHNICKÉ INFRASTRUKTURY - VODNÍ HOSPODÁŘSTVÍ			Stupeň	ÚPD	
			Datum	01/2016	
			Zak. číslo	1/129/13	
			Část	A2.3a	

